QUY HOẠCH CHUNG XÃ VĨNH THẠNH TRUNG - TỈNH AN GIANG ĐẾN NĂM 2050

BẢN ĐỒ ĐỊNH HƯỚNG PHÁT TRIỂN KHÔNG GIAN

TỶ LỆ : 1/10.000

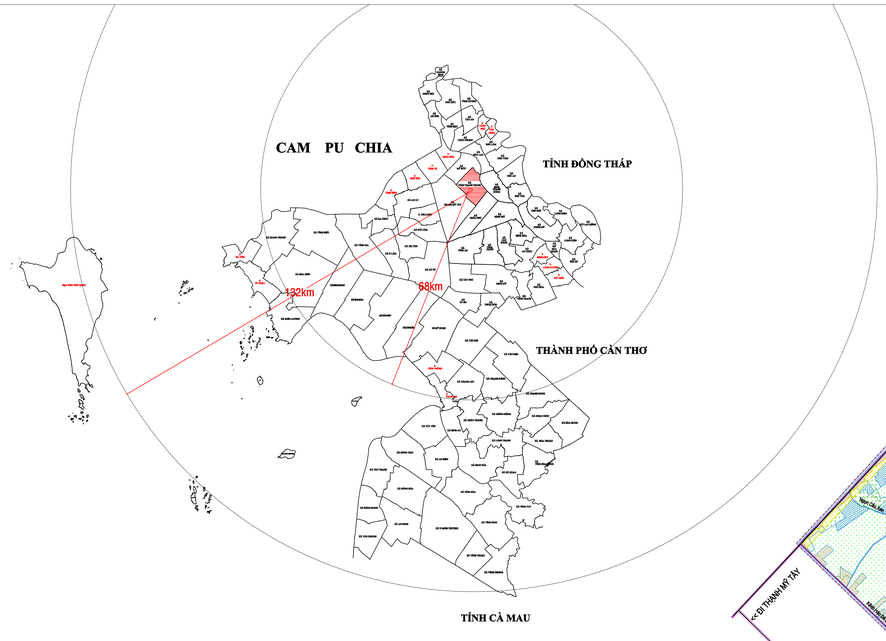

XÃ VĨNH THẠNH TRUNG

DIỆN TÍCH: (6497 HA - DÂN SỐ 64.643 DÂN)

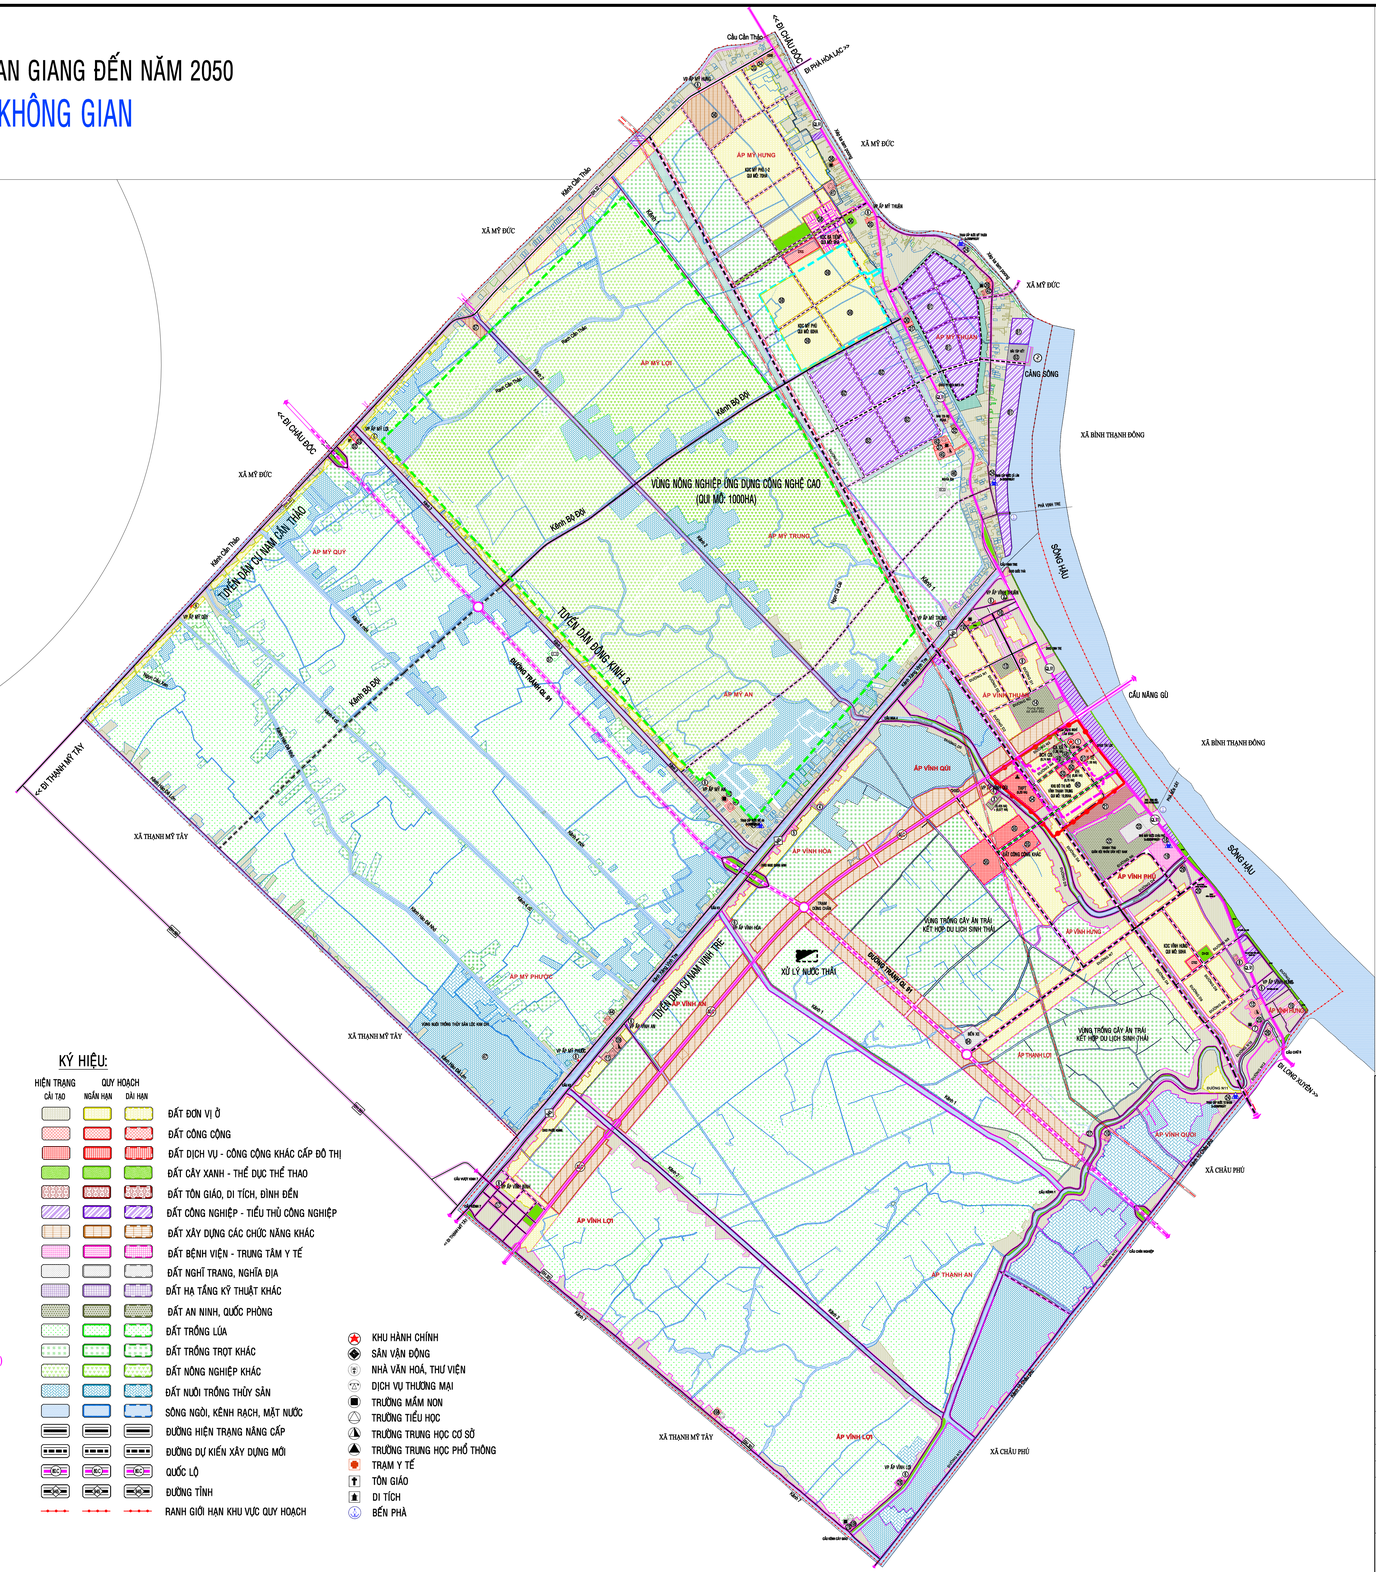

TỶ LỆ XÍCH

0m 250M 500M 750M

GHI CHÚ :

HIỆN TRẠNG:

1. KHU HÀNH CHÍNH XÃ VĨNH THẠNH TRUNG (ĐẢNG ỦY - UBND - HĐND - CÁC ĐOÀN THỂ ...)
2. CÔNG VIÊN CÂY XANH (KHU ĐẤT UB-VTT CŨ)
3. CÔNG AN XÃ VĨNH THẠNH TRUNG (Hiện hữu)
4. BCH QUÂN SỰ XÃ VĨNH THẠNH TRUNG (Hiện hữu)
5. TRẠM Y TẾ VĨNH THẠNH TRUNG (Hiện hữu)
6. CÁC VĂN PHÒNG ẤP
7. TRƯỜNG MẪU GIÁO VĨNH THẠNH TRUNG (Điểm chính)

7A. TRƯỜNG MẪU GIÁO VĨNH THẠNH TRUNG (Điểm phụ)

7B. TRƯỜNG MẪU GIÁO SƠN CA

8. TRƯỜNG TIỂU HỌC 'A' VĨNH THẠNH TRUNG
9. TRƯỜNG TIỂU HỌC 'B' VĨNH THẠNH TRUNG
10. TRƯỜNG TIỂU HỌC 'C' VĨNH THẠNH TRUNG (Điểm chính)

10A. TRƯỜNG TIỂU HỌC 'C' VĨNH THẠNH TRUNG (Điểm 1)

10B. TRƯỜNG TIỂU HỌC 'C' VĨNH THẠNH TRUNG (Điểm 2)

11. TRƯỜNG TIỂU HỌC 'D' VĨNH THẠNH TRUNG
12. TRƯỜNG TRUNG HỌC CƠ SỞ VĨNH THẠNH TRUNG

12A. TRƯỜNG TRUNG HỌC CƠ SỞ VĨNH THẠNH TRUNG 2

13. ĐẤT QUỐC PHÒNG (BCH QUÂN SỰ H. CHÂU PHÚ)
14. TRUNG ĐOÀN BỘ BINH 892
15. CHỢ CHÂU PHÚ
16. CHỢ VỊNH TRE
17. CHỢ KÊNH 7
18. XÍ NGHIỆP ĐIỆN NƯỚC
19. TRUNG TÂM Y TẾ CHÂU PHÚ
20. BỆNH VIỆN ĐK HUỲNH TRUNG DŨNG
21. TRƯỜNG TRUNG CẤP KT-TH AN GIANG
22. DOANH TRẠI QUÂN ĐỘI NHÂN DÂN VIỆT NAM
23. NGHĨA TRANG LIỆT SĨ
24. TRẠM CẤP NƯỚC
25. ĐÌNH THẦN VĨNH THẠNH TRUNG
26. ĐẠI ĐẠO TỪ ÂN HIẾU NGHĨA
27. ĐÌNH THẦN BÌNH AN
28. DINH ÔNG THỀ
29. MIẾU BÀ CÔ QUÁN
30. CÔNG TRÌNH CÔNG CỘNG (KHU ĐẤT UB-MỸ PHÚ CŨ)
31. TRẠM Y TẾ (MỸ PHÚ CŨ)
32. ĐẤT QUỐC PHÒNG (BCH-QS XÃ MỸ PHÚ CŨ)
33. BƯU ĐIỆN MỸ PHÚ (Hiện hữu)
34. NHÀ VĂN HÓA MỸ PHÚ (Hiện hữu)
35. CHỢ BA TIỆM
36. SÂN VẬN ĐỘNG
37. TRƯỜNG MẪU GIÁO MỸ PHÚ (Điểm chính)
38. TRƯỜNG MẪU GIÁO MỸ PHÚ (Điểm phụ 1)
39. TRƯỜNG MẪU GIÁO MỸ PHÚ (Điểm phụ 2)
40. TRƯỜNG MẪU GIÁO MỸ PHÚ (Điểm phụ 3)
41. TRƯỜNG TIỂU HỌC 'A' MỸ PHÚ (Điểm chính)
42. TRƯỜNG TIỂU HỌC 'A' MỸ PHÚ (Điểm phụ)
43. TRƯỜNG TIỂU HỌC 'B' MỸ PHÚ (Điểm chính)
44. TRƯỜNG TIỂU HỌC 'B' MỸ PHÚ (Điểm phụ 1-2)
45. TRƯỜNG TRUNG HỌC CƠ SỞ MỸ PHÚ
46. NGHĨA ĐỊA
47. VÙNG NUÔI TRỒNG THỦY SẢN LỘC KIM CHI

QUY HOẠCH MỚI

48. CÔNG AN XÃ VĨNH THẠNH TRUNG
49. BCH QUÂN SỰ XÃ VĨNH THẠNH TRUNG
50. TRUNG TÂM VĂN HÓA - TDTT VĨNH THẠNH TRUNG
51. TRẠM Y TẾ VĨNH THẠNH TRUNG
52. TRƯỜNG MẦM NON
53. TRƯỜNG TIỂU HỌC
54. TRƯỜNG TRUNG HỌC PHỔ THÔNG
55. ĐẤT DỊCH VỤ - CÔNG CỘNG KHÁC CẤP ĐÔ THỊ (SÂN VẬN ĐỘNG - NHÀ THI ĐẤU - NHÀ THIẾU NHI - THƯƠNG MẠI, ...)
56. KHU TRANG TRẠI ỨNG DỤNG CNC
57. KHU TRANG TRẠI CHĂN NUÔI MỚI
58. KHU DÂN CƯ BA TIỆM (QUI MÔ: 9HA)
59. KHU DÂN MỸ PHÚ (QUI MÔ: 60HA)
60. KHU ĐÔ THỊ MỚI VĨNH THẠNH TRUNG (QUI MÔ: 19,95HA)
61. CỤM CÔNG NGHIỆP MỸ PHÚ GIAI ĐOẠN 1
62. CỤM CÔNG NGHIỆP MỸ PHÚ GIAI ĐOẠN 2
63. CẢNG SÔNG
64. BẾN XE

KÝ HIỆU:

HIỆN TRẠNG CẢI TẠO | QUY HOẠCH NGẮN HẠN | QUY HOẠCH DÀI HẠN

- ĐẤT ĐƠN VỊ Ở
- ĐẤT CÔNG CỘNG
- ĐẤT DỊCH VỤ - CÔNG CỘNG KHÁC CẤP ĐÔ THỊ
- ĐẤT CÂY XANH - THỂ DỤC THỂ THAO
- ĐẤT TÔN GIÁO, DI TÍCH, ĐÌNH ĐỀN
- ĐẤT CÔNG NGHIỆP - TIỂU THỦ CÔNG NGHIỆP
- ĐẤT XÂY DỰNG CÁC CHỨC NĂNG KHÁC
- ĐẤT BỆNH VIỆN - TRUNG TÂM Y TẾ
- ĐẤT NGHĨ TRANG, NGHĨA ĐỊA
- ĐẤT HẠ TẦNG KỸ THUẬT KHÁC
- ĐẤT AN NINH, QUỐC PHÒNG
- ĐẤT TRỒNG LÚA
- ĐẤT TRỒNG TRỌT KHÁC
- ĐẤT NÔNG NGHIỆP KHÁC
- ĐẤT NUÔI TRỒNG THỦY SẢN
- SÔNG NGÒI, KÊNH RẠCH, MẶT NƯỚC
- ĐƯỜNG HIỆN TRẠNG NÂNG CẤP
- ĐƯỜNG DỰ KIẾN XÂY DỰNG MỚI
- QUỐC LỘ
- ĐƯỜNG TỈNH
- RANH GIỚI HẠN KHU VỰC QUY HOẠCH

- KHU HÀNH CHÍNH
- SÂN VẬN ĐỘNG
- NHÀ VĂN HOÁ, THƯ VIỆN
- DỊCH VỤ THƯƠNG MẠI
- TRƯỜNG MẦM NON
- TRƯỜNG TIỂU HỌC
- TRƯỜNG TRUNG HỌC CƠ SỞ
- TRƯỜNG TRUNG HỌC PHỔ THÔNG
- TRẠM Y TẾ
- TÔN GIÁO
- DI TÍCH
- BẾN PHÀ

CƠ QUAN PHÊ DUYỆT:
UBND XÃ VĨNH THẠNH TRUNG

KÈM THEO QUYẾT ĐỊNH SỐ.....NGÀY.....THÁNG.....NĂM.....

CƠ QUAN THẨM ĐỊNH:
PHÒNG KINH TẾ HẠ TẦNG

KÈM THEO TỜ TRÌNH SỐ.....NGÀY.....THÁNG.....NĂM.....

CHỦ ĐẦU TƯ:
.....

KÈM THEO TỜ TRÌNH SỐ.....NGÀY.....THÁNG.....NĂM.....

CÔNG TRÌNH - ĐỊA ĐIỂM:
QUY HOẠCH CHUNG XÃ VĨNH THẠNH TRUNG - TỈNH AN GIANG ĐẾN NĂM 2050

TÊN BẢN VẼ: BẢN ĐỒ ĐỊNH HƯỚNG PHÁT TRIỂN KHÔNG GIAN

BẢN VẼ: QH-04	KHỔ : A0	TỶ LỆ : 1/10.000	NGÀY ...../...../2026
THIẾT KẾ	ThS.KTS. NGUYỄN THANH TÙNG		
CHỦ TRÌ	ThS.KTS. NGUYỄN THANH TÙNG		
TRƯỞNG PHÒNG	ThS.KTS. NGUYỄN THANH TÙNG		
Q.L KỸ THUẬT	KS. NGUYỄN TẤN ĐẠT		

GIÁM ĐỐC
KS. VÕ ANH TUẤN

CÔNG TY TNHH TƯ VẤN KIẾN TRÚC XÂY DỰNG AB&C
ĐC: 165/2 NGUYỄN THÁI HỌC P. LONG XUYÊN - TỈNH AN GIANG
ĐT: 0296.3859591 - 096.3954591 - 0296.3954592